




PLANTA ARQUITECTONICA

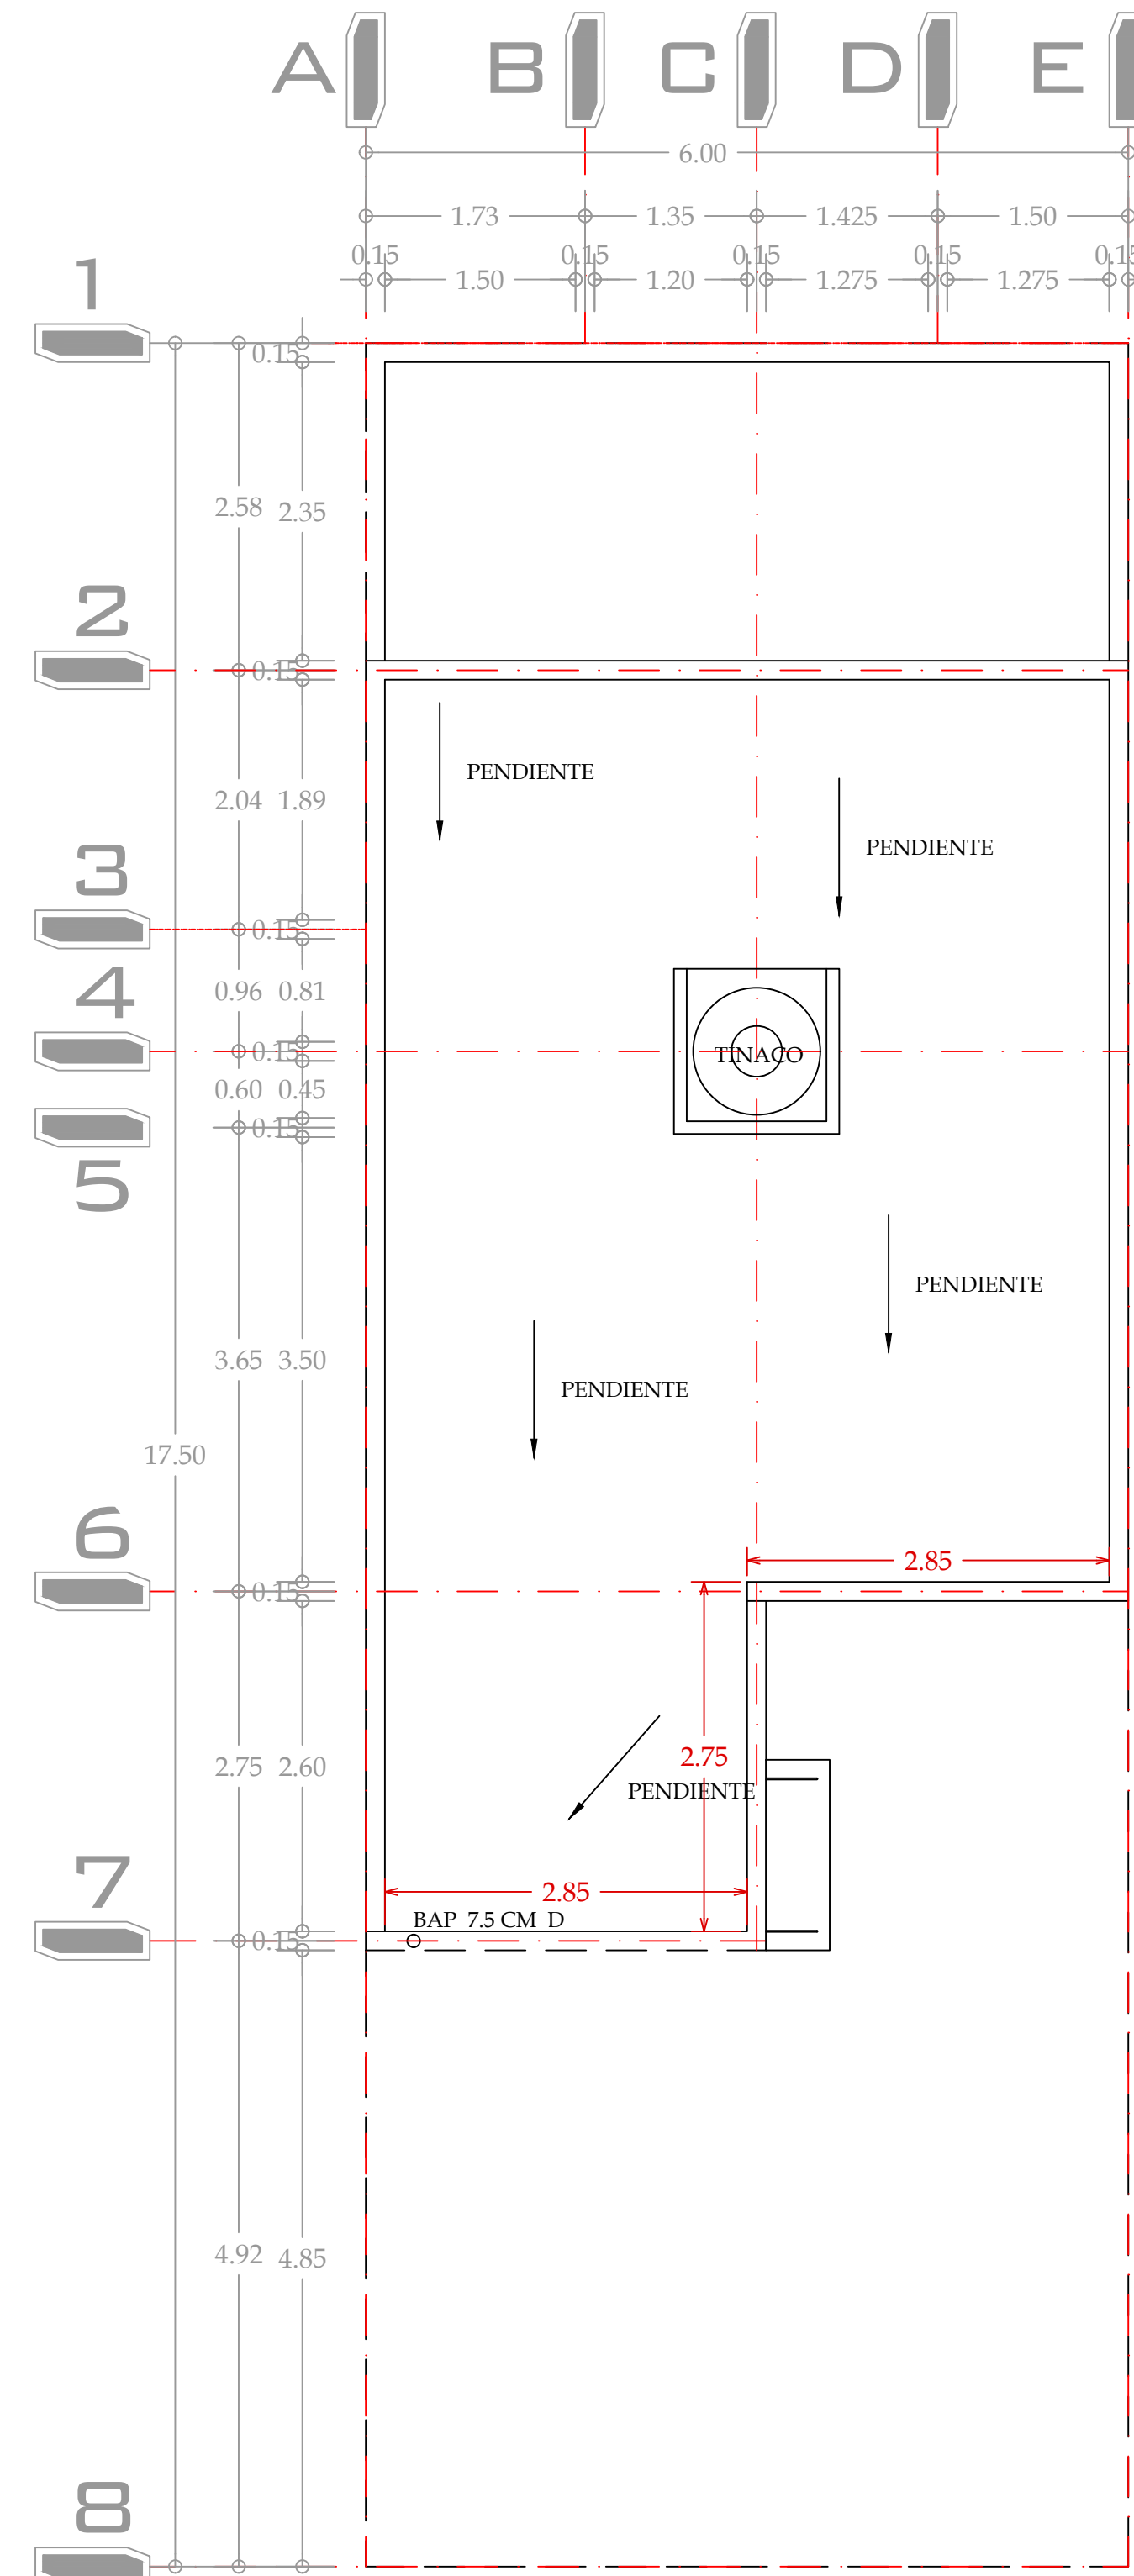

PLANTA DE AZOTEA

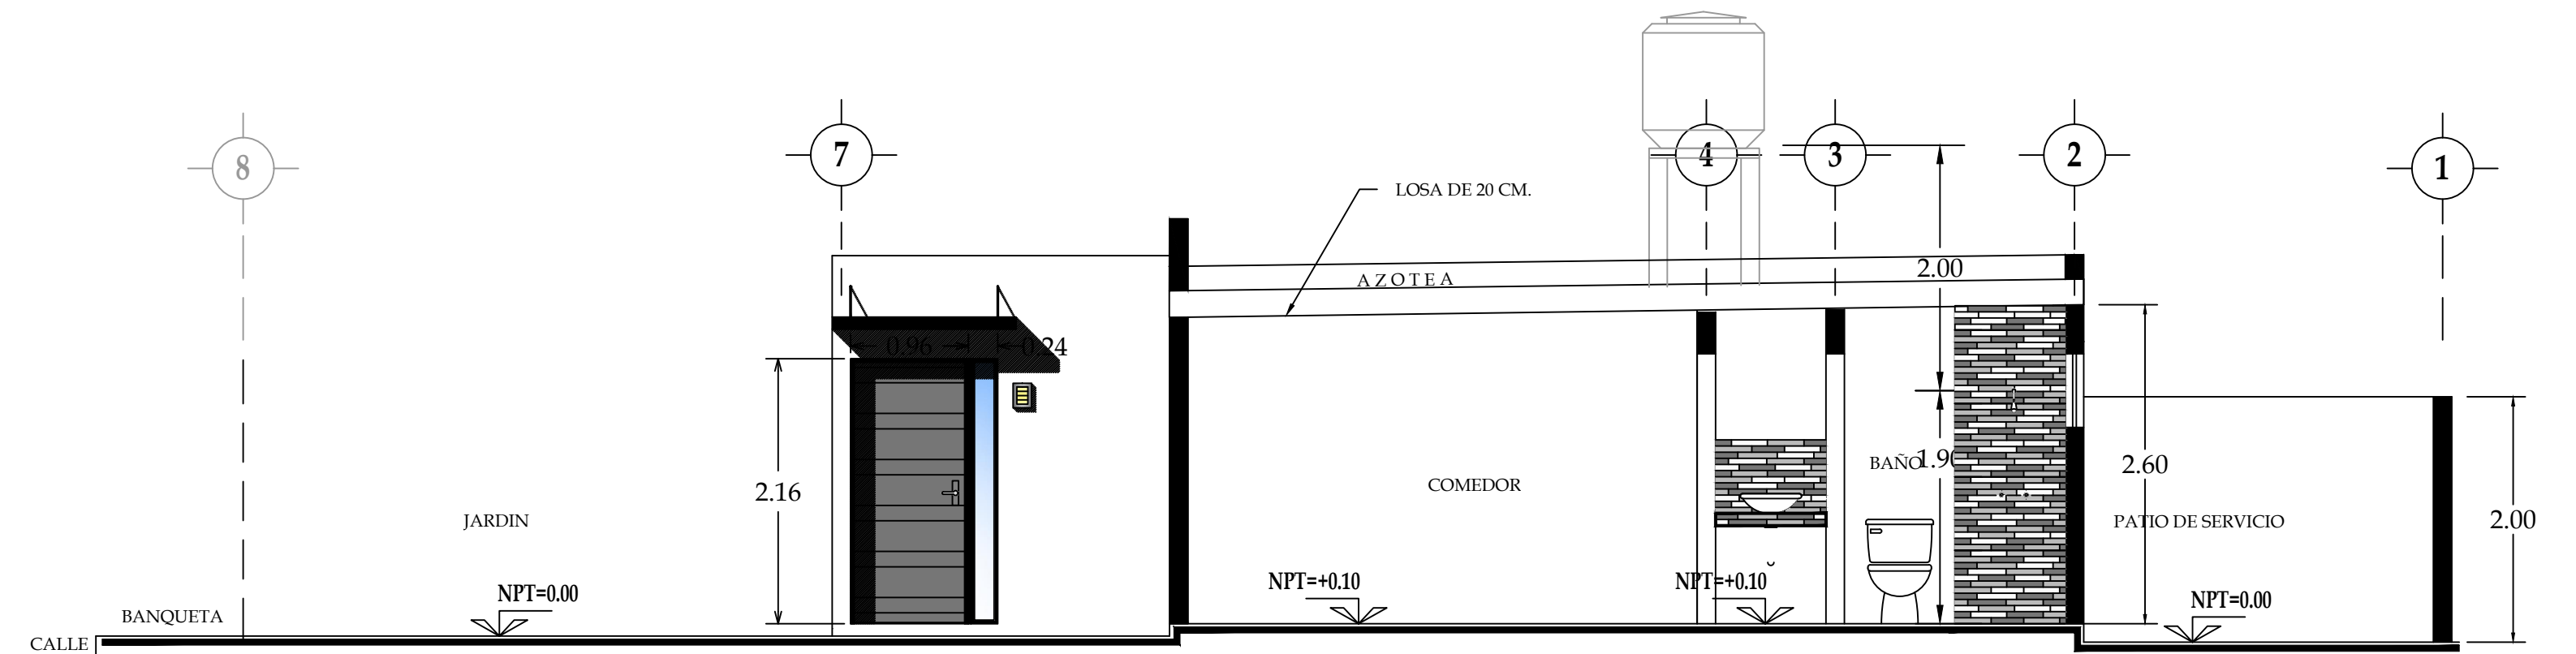

SECCION LONGITUDINAL A-A'

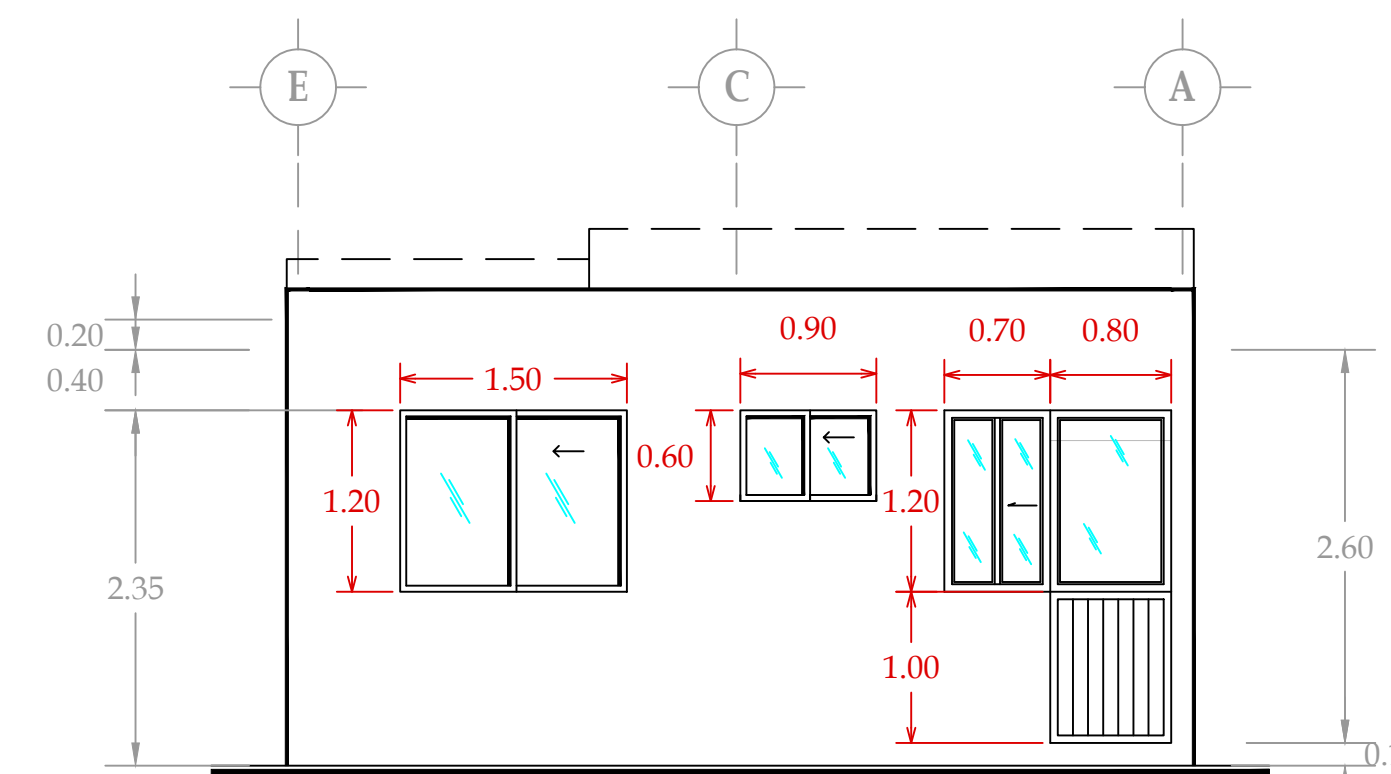

FACHADA POSTERIOR



SECCION TRANSVERSAL B-B'



FACHADA PRINCIPAL

CUADRO DE AREAS T-53.06				
NUMERO DE NIVELES DEL PROTOTIPO: 1		NUMERO DE NIVELES DE LA VIVIENDA: 1		
ESPACIOS	ANCHO M	LARGO M	ADICIONAL M2	SUPERFICIE M2
ESTANCIA-COMEDOR INTEGRADO	2.85	6.85		19.522
COCINA	1.50	3.00		4.500
PRIMER BANO COMPLETO	2.70	1.80		2.160
RECAMARA 1	2.70	3.50		9.450
AREA DE GUARDADO 1	0.60	1.275		0.764
RECAMARA 2	2.70	2.850		7.695
AREA DE GUARDADO 2	0.60	1.275		0.764
AREA DE CIRCULACION	0.90	1.200	0.130	1.210
SUPERFICIE HABITABLE (A paños interiores)				46.065
AREA DE MUROS (Incluyendo umbrales de puertas y ventanas)				6.995
SUPERFICIE TOTAL HABITABLE				53.060
SUPERFICIE VOLADOS				4.275
SUPERFICIE TOTAL CONSTRUIDA (Incluye volados e indivisos)				57.335

CONJUNTO:		PRADOS VERDES	
PLANO:		ARQUITECTONICO T-53.06	
27		2 RECAMARAS (53.06 M2 CONSTRUCCION)	
VIVIENDAS:	UBICACION:	FRACC. PRADOS VERDES	
1:50		SALAMANCA, GTO.	
ESCALA:	PROMOTOR:	IRAPUATO INMOBILIARIA S.A. DE C.V.	
DIRECTOR RESPONSABLE DE OBRA:		CLAVE DEL PROMOTOR:	33110012
A-1-53.06		CIUDAD:	SALAMANCA, GTO.
NUMERO DE PLANO:			