



PLANTA BAJA
ESC. 1 : 50

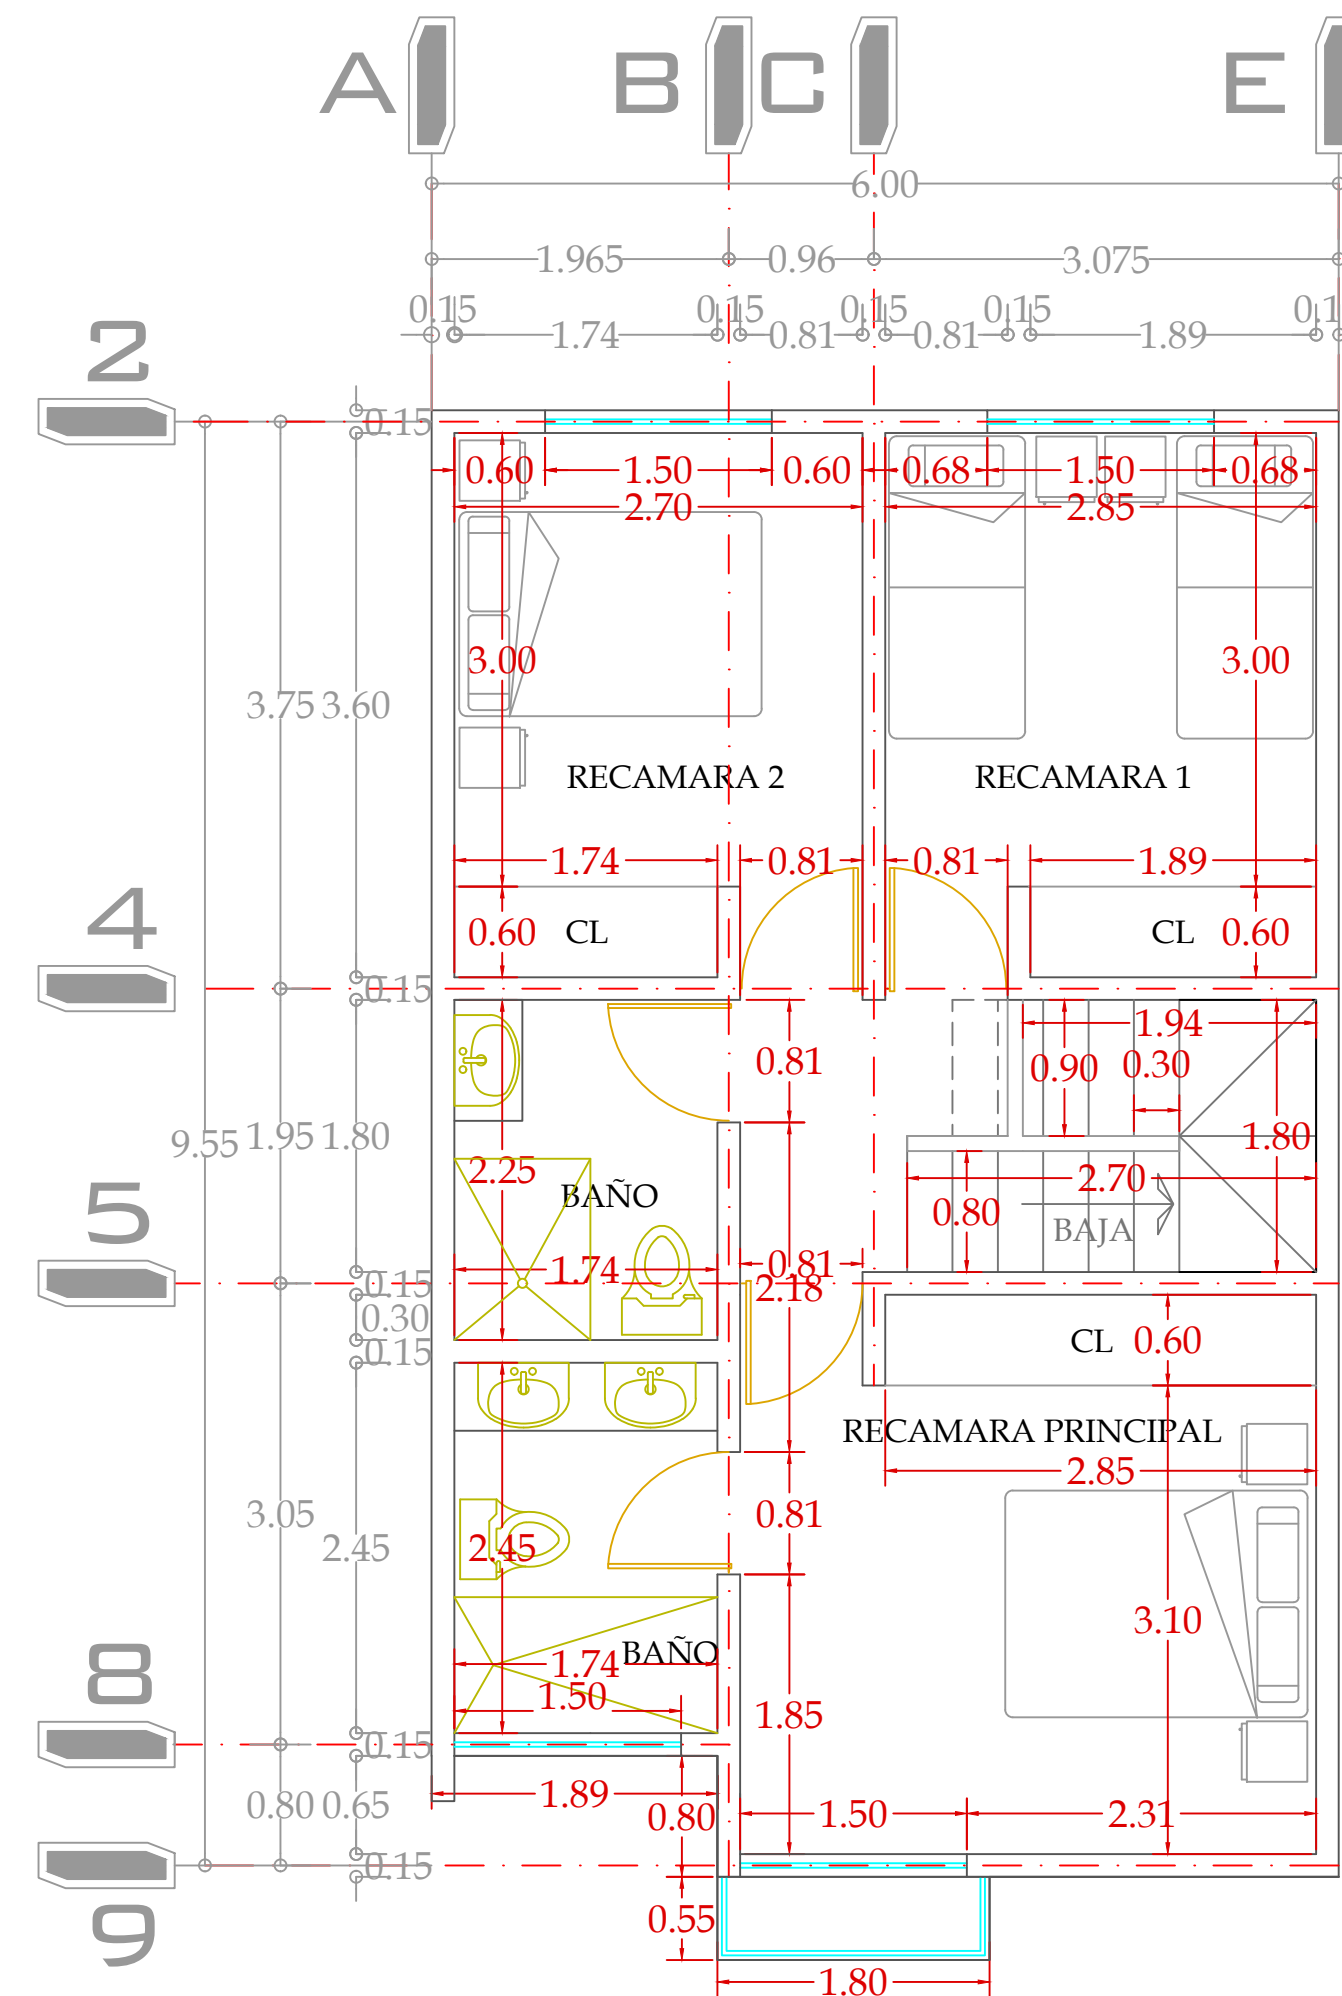


PLANTA ALTA
ESC. 1 : 50

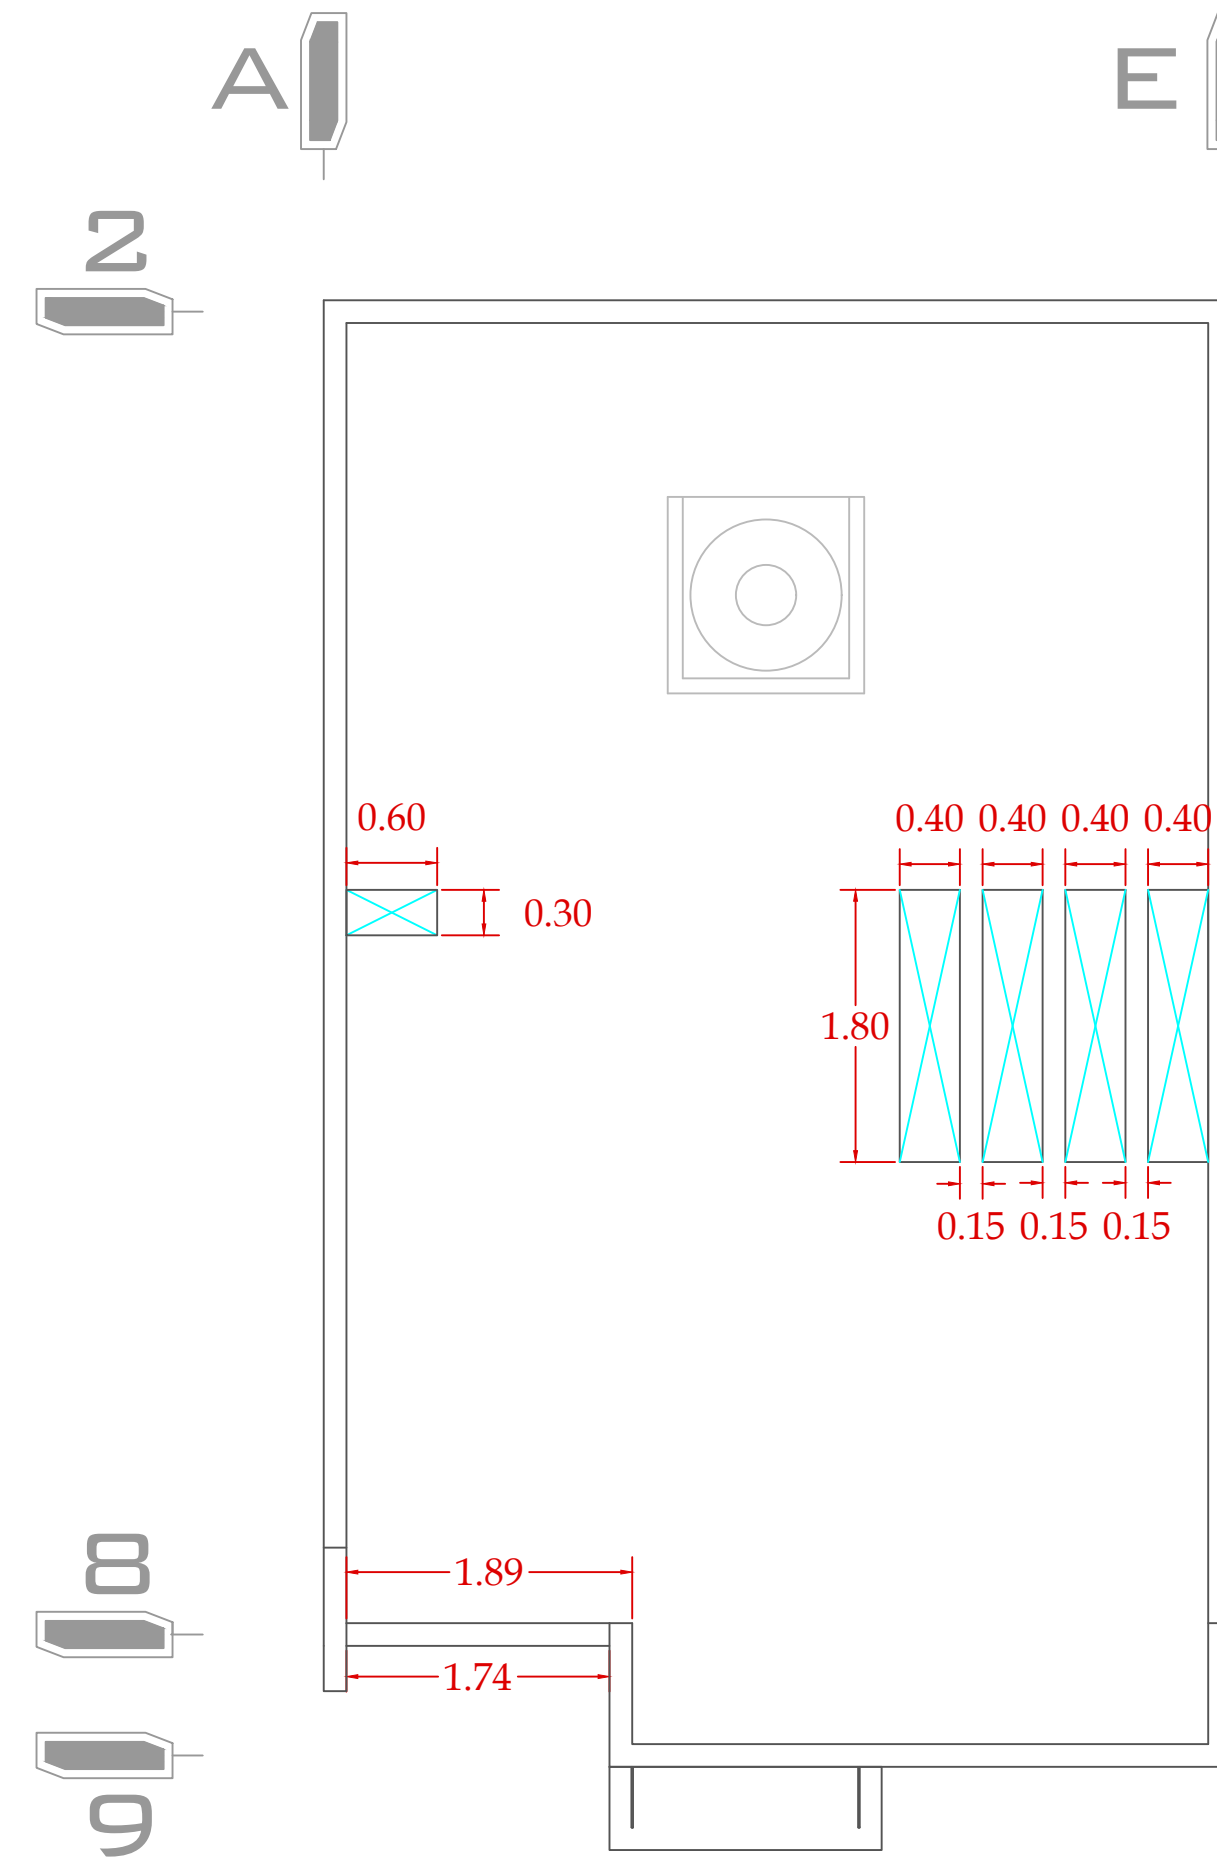

PLANTA DE AZOTEA
ESC. 1 : 50


COCHERA

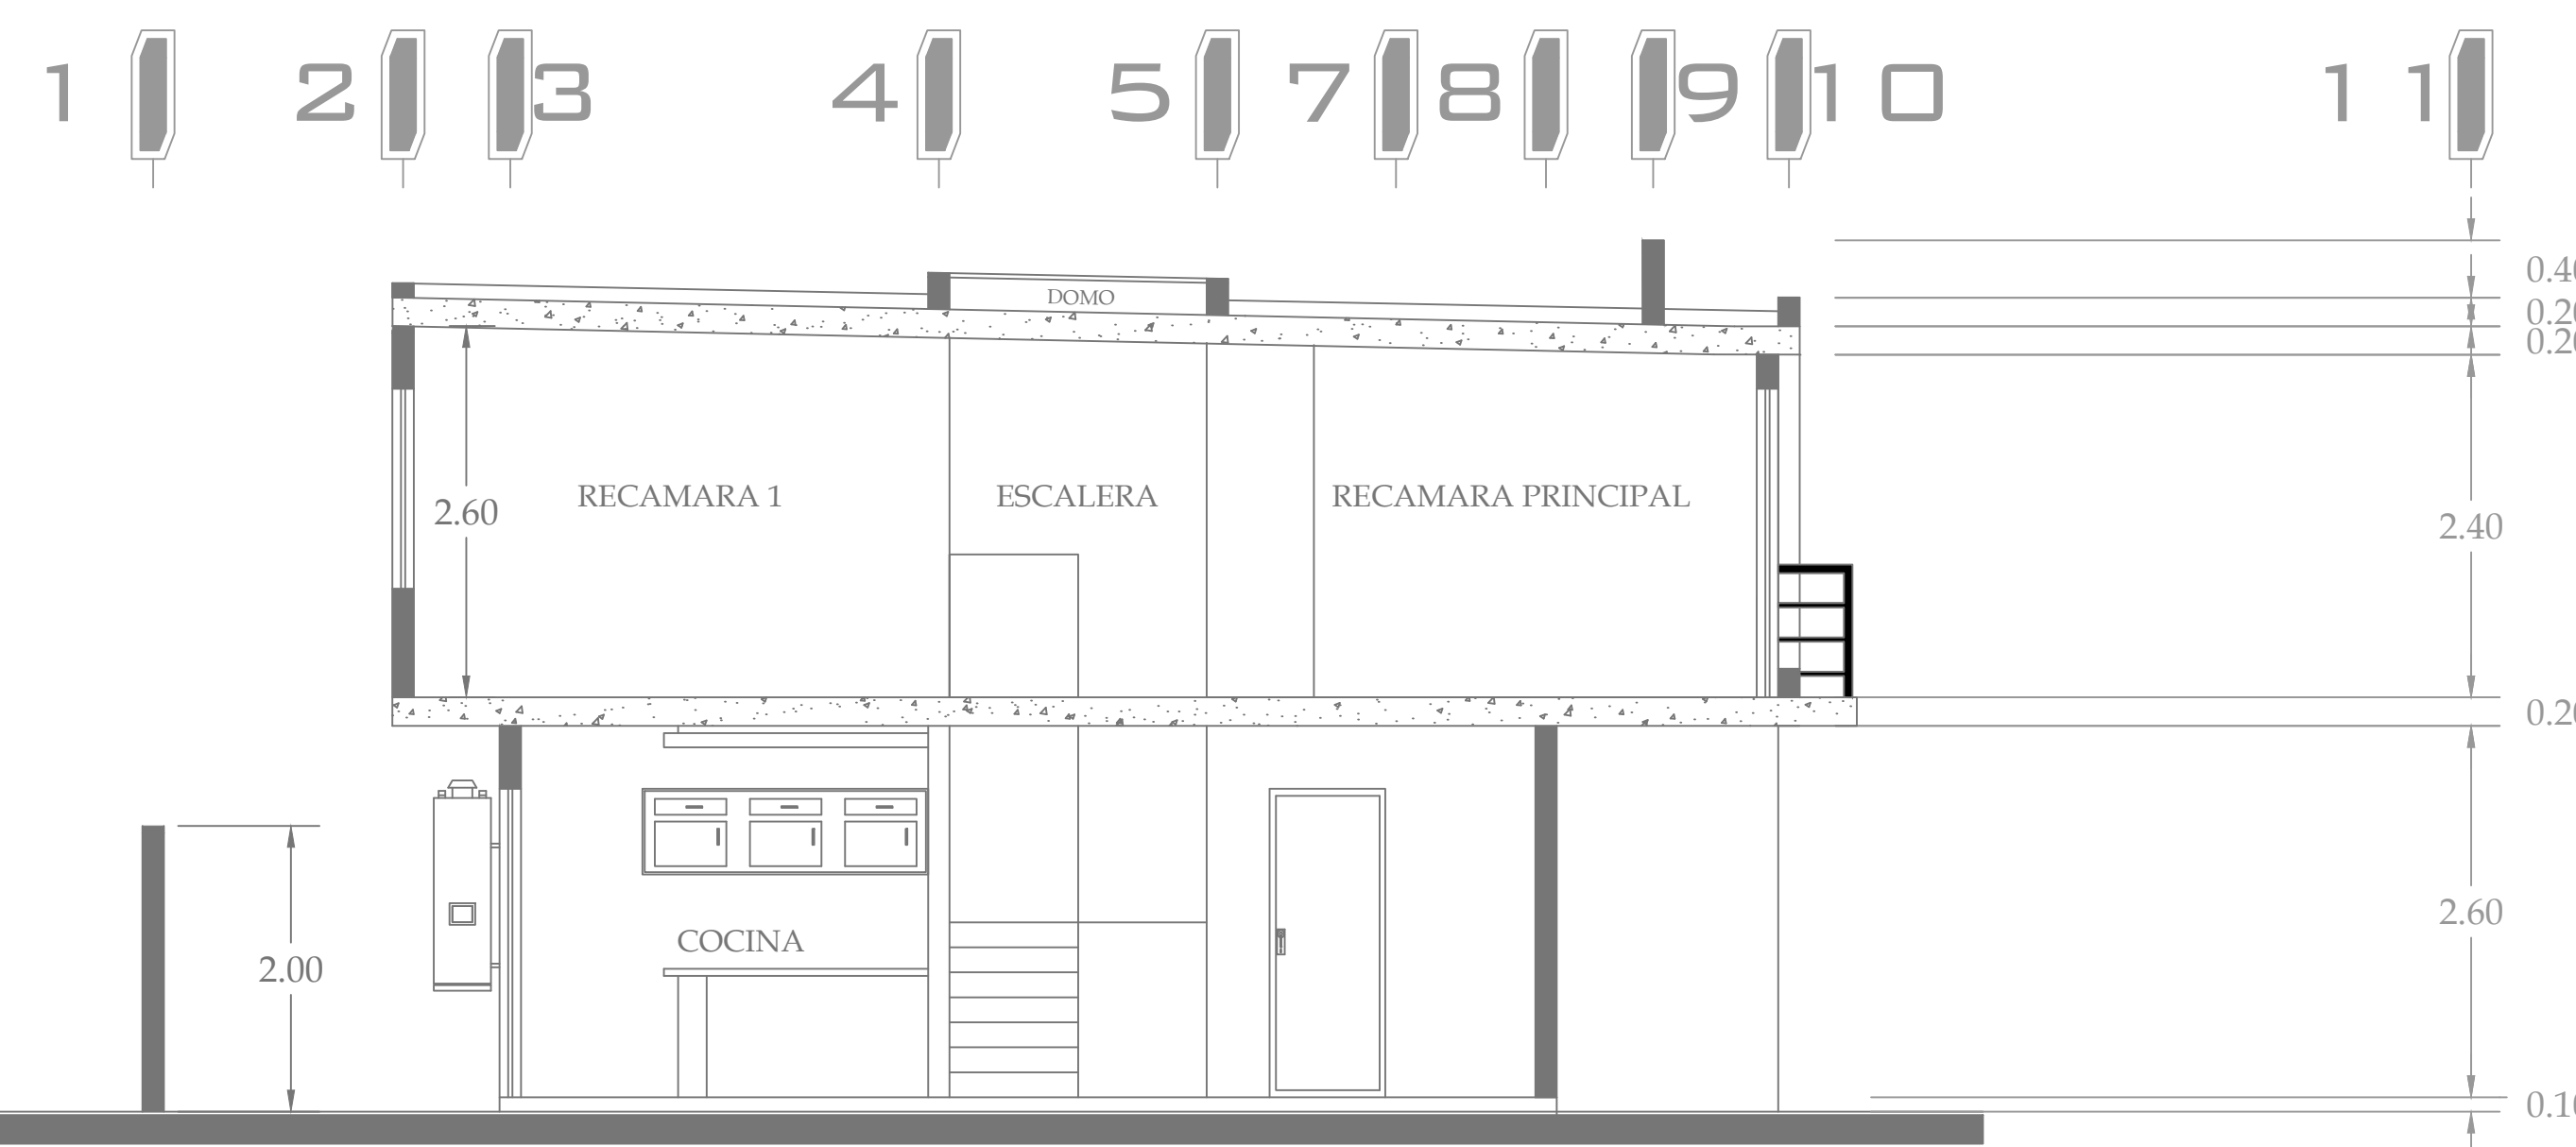

CORTE A-A'
ESC. 1 : 50



FACHADA PRINCIPAL

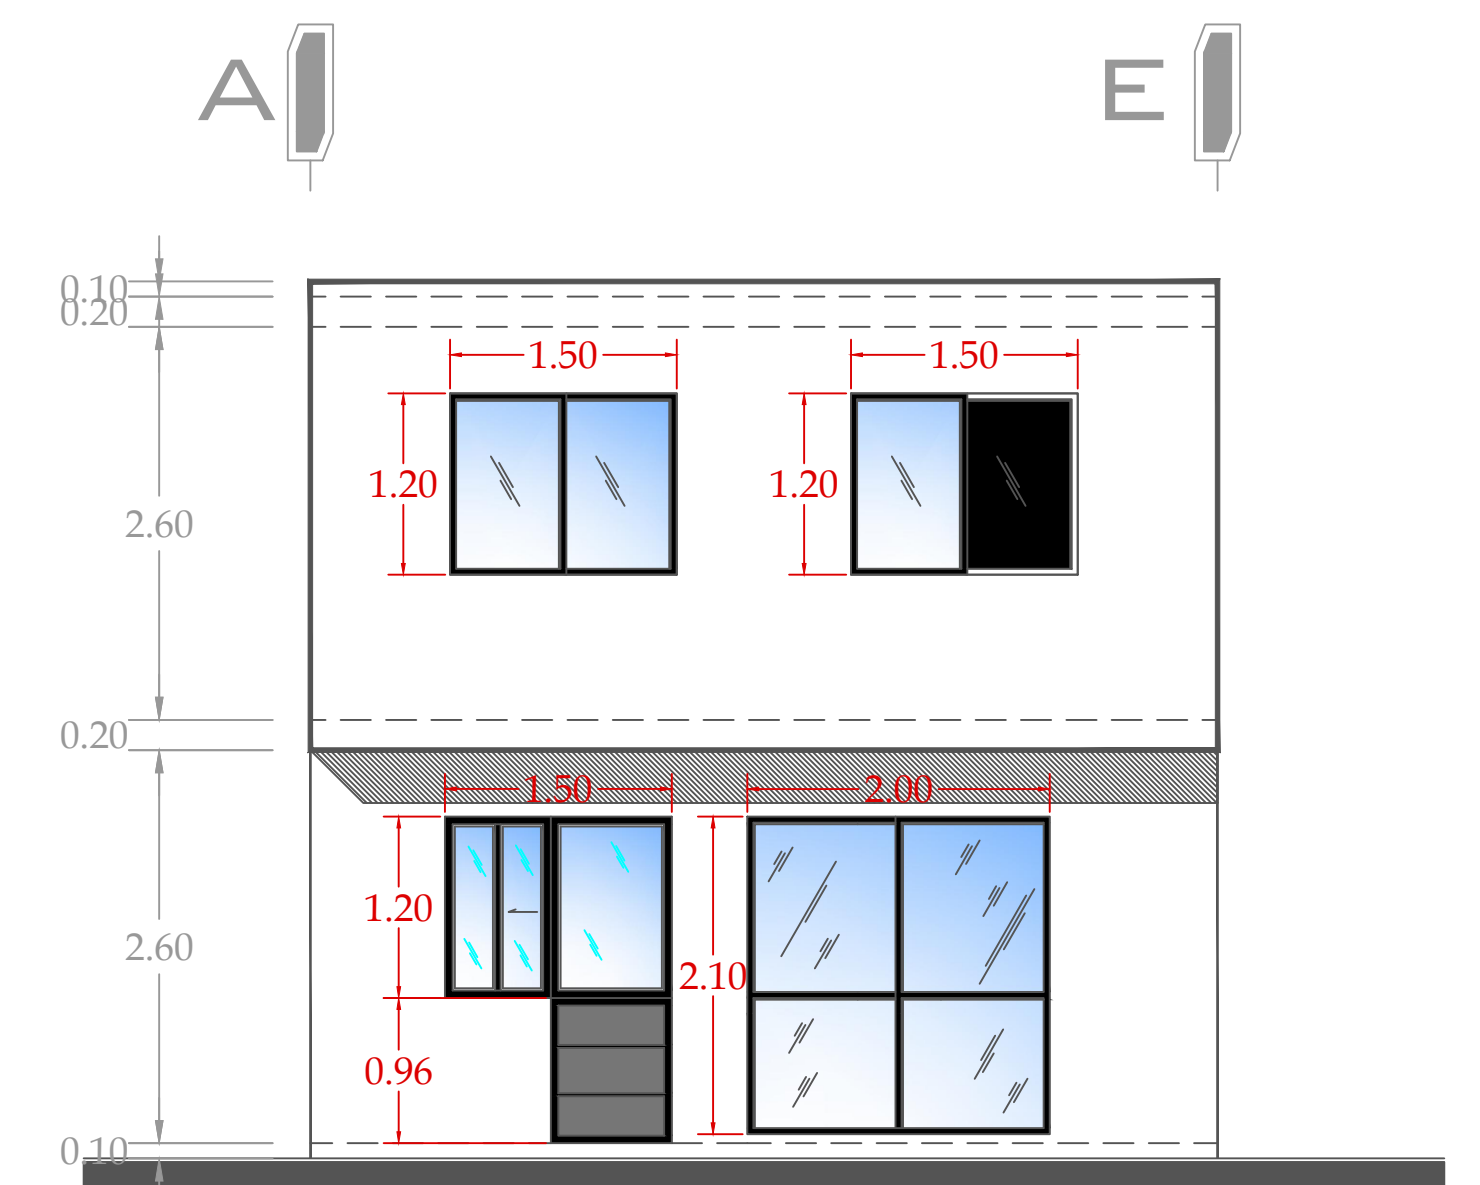

FACHADA POSTERIOR
ESC. 1 : 50

CUADRO DE AREAS T-98				
NUMERO DE NIVELES DEL PROTOTIPO: 2		NUMERO DE NIVELES DE LA VIVIENDA: 2		
ESPACIOS	ANCHO M	LARGO M	ADICIONAL M2	SUPERFICIE M2
ESTANCIA-COMEDOR INTEGRADO	3.300	7.100	0.503	23.933
COCINA	2.400	2.850		6.840
MEDIO BAÑO	2.000	1.100		2.200
PRIMER BAÑO COMPLETO	1.825	2.250		4.106
SEGUNDO BAÑO COMPLETO	1.825	2.250		4.106
RECAMARA 1	2.585	3.000	0.480	8.235
AREA DE GUARDADO 1	0.600	1.635		0.981
RECAMARA 2	2.965	3.000	0.480	9.375
AREA DE GUARDADO 2	0.600	2.015		1.209
RECAMARA 3	3.100	3.725	0.540	12.088
AREA DE GUARDADO 3	0.600	2.675		1.605
OTROS				
AREA DE CIRCULACION	1.140	1.800	0.720	2.772
AREA DE ESCALERAS	1.800	3.570		6.426
SUPERFICIE HABITABLE (A paños interiores)				85.775
AREA DE MUROS (Incluyendo umbrales de puertas y ventanas)				12.716
SUPERFICIE TOTAL HABITABLE				98.491
SUPERFICIE VOLADOS				14.083
SUPERFICIE TOTAL CONSTRUIDA (Incluye volados e indivisos)				112.574

CONJUNTO: LA PRADERA			
PLANO: ARQUITECTONICO T-98.49			
VIVIENDAS:	UBICACION:	SALAMANCA, GTO.	
INDICADA	PROMOTOR:	IRAPUATO INMOBILIARIA S.A. DE C.V.	
ESCALA:	DIRECTOR RESPONSABLE DE OBRA:	CLAVE DEL PROMOTOR:	33110012
A-1-98.49	ING. LUIS ALBERTO CORRES VELASCO	CED. PROF. 164764	PRO. III
NUMERO DE PLANO:	CED. PROF. 164764	PRO. III	CUIDAD: SALAMANCA, GTO.