




PLANTA ARQUITECTONICA

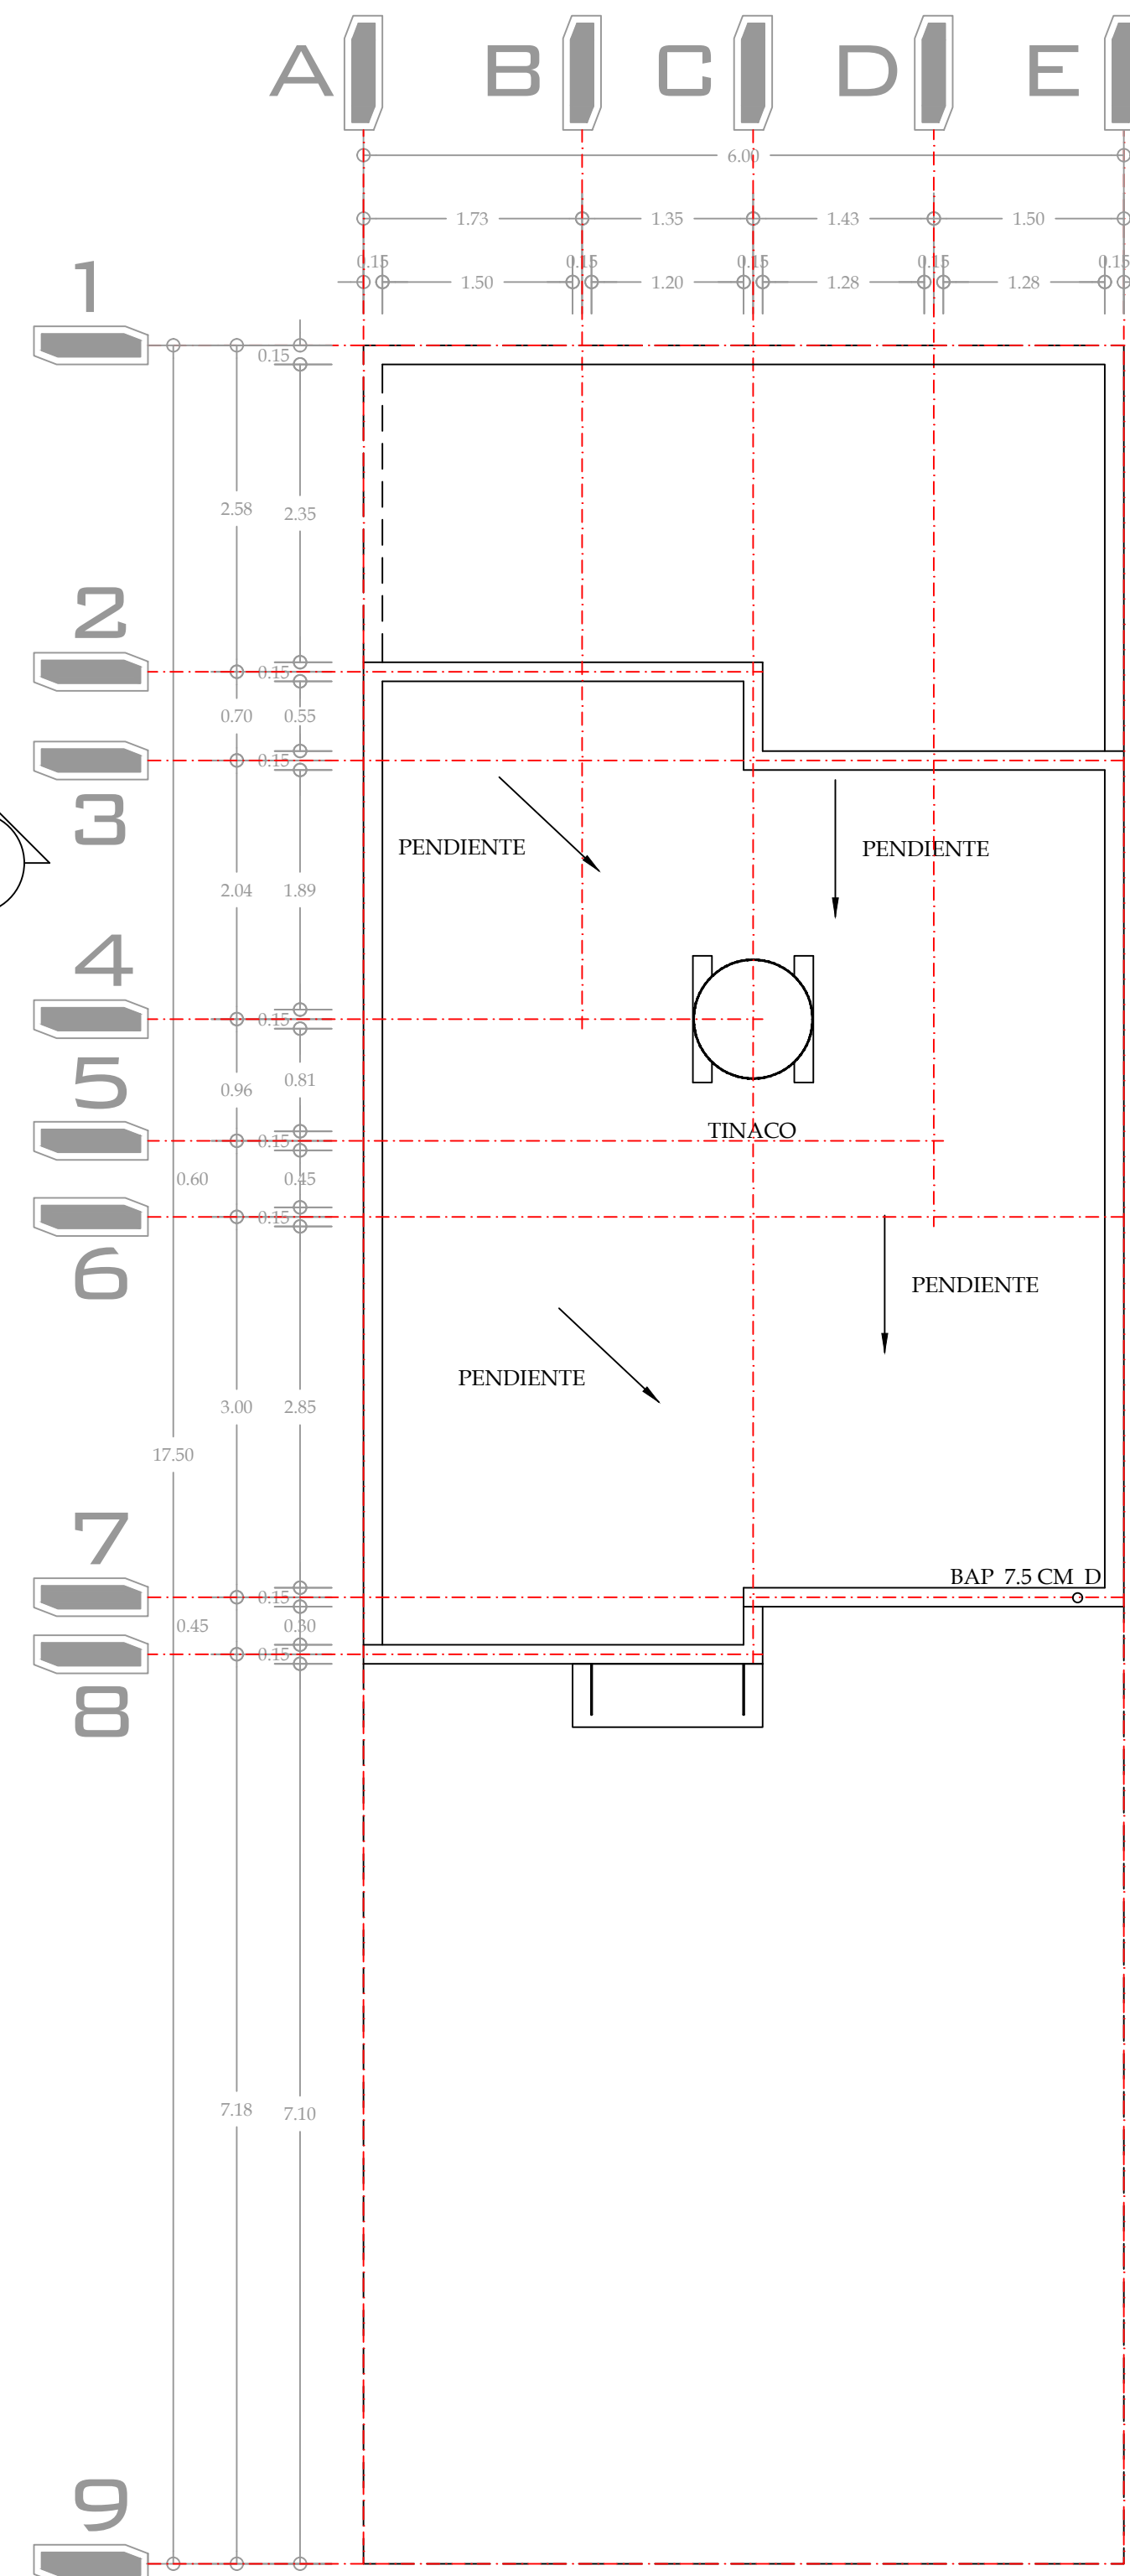


PLANTA DE AZOTEA

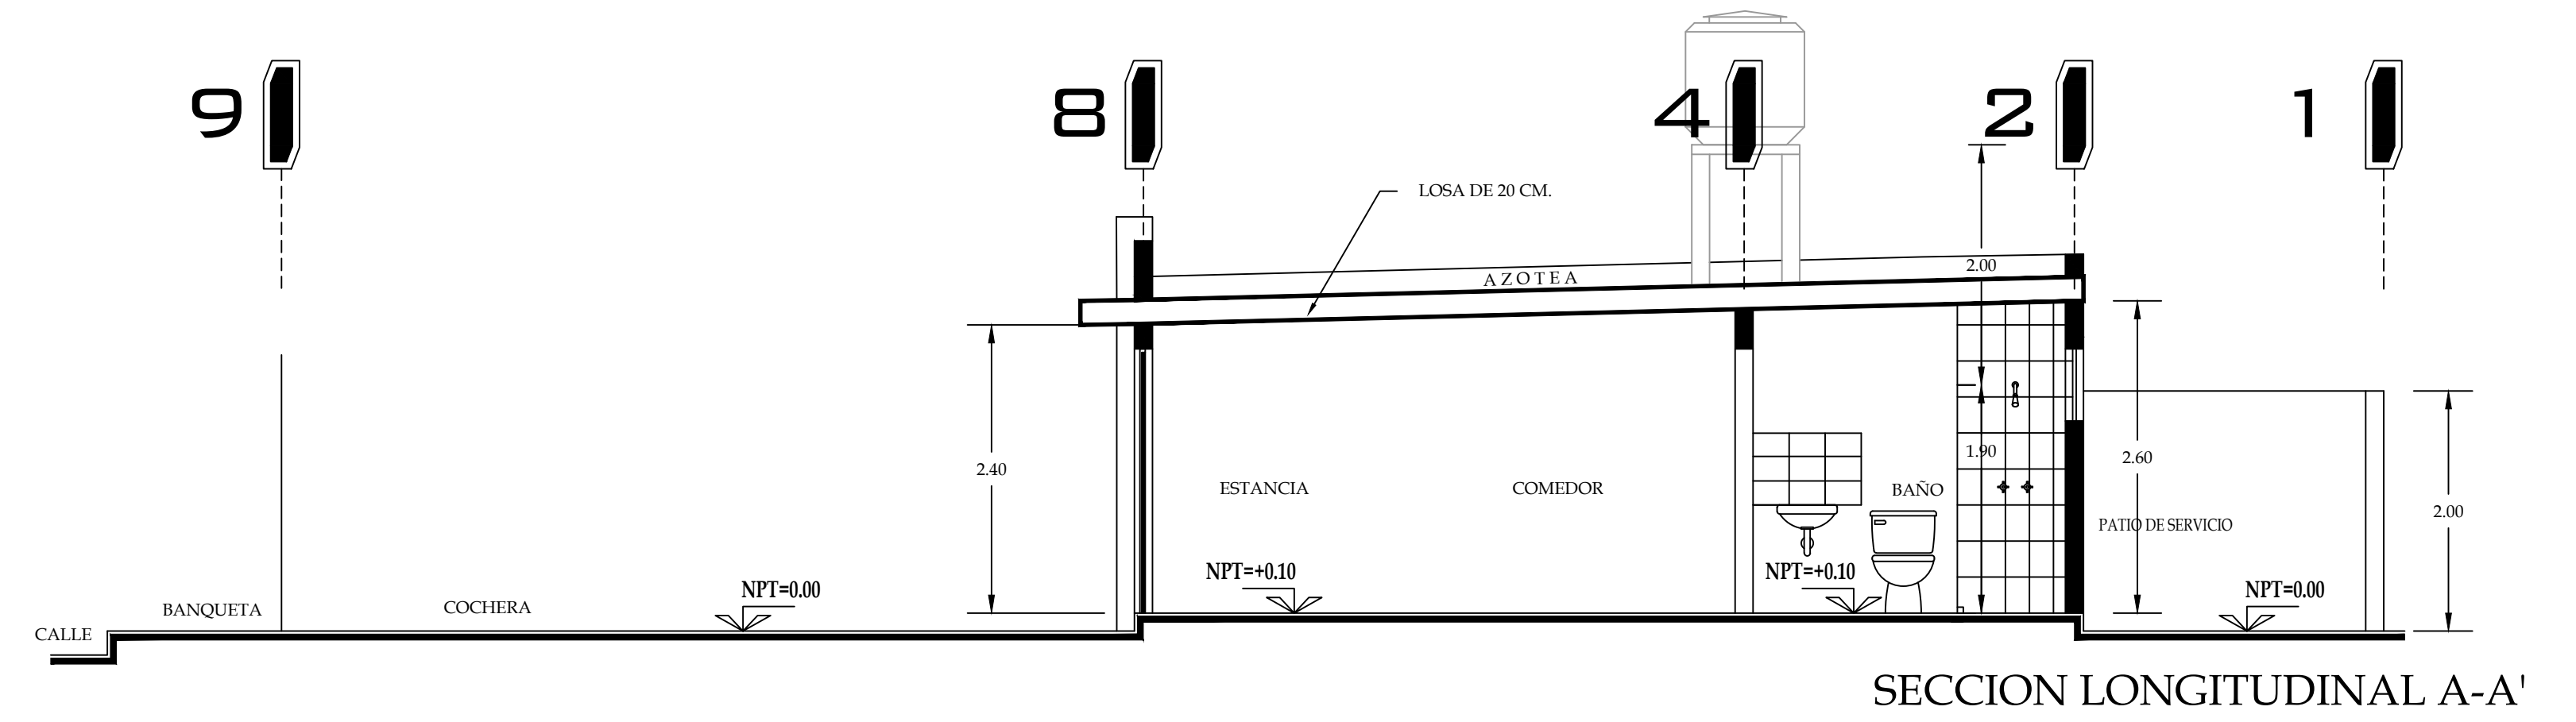


SECCION LONGITUDINAL A-A'

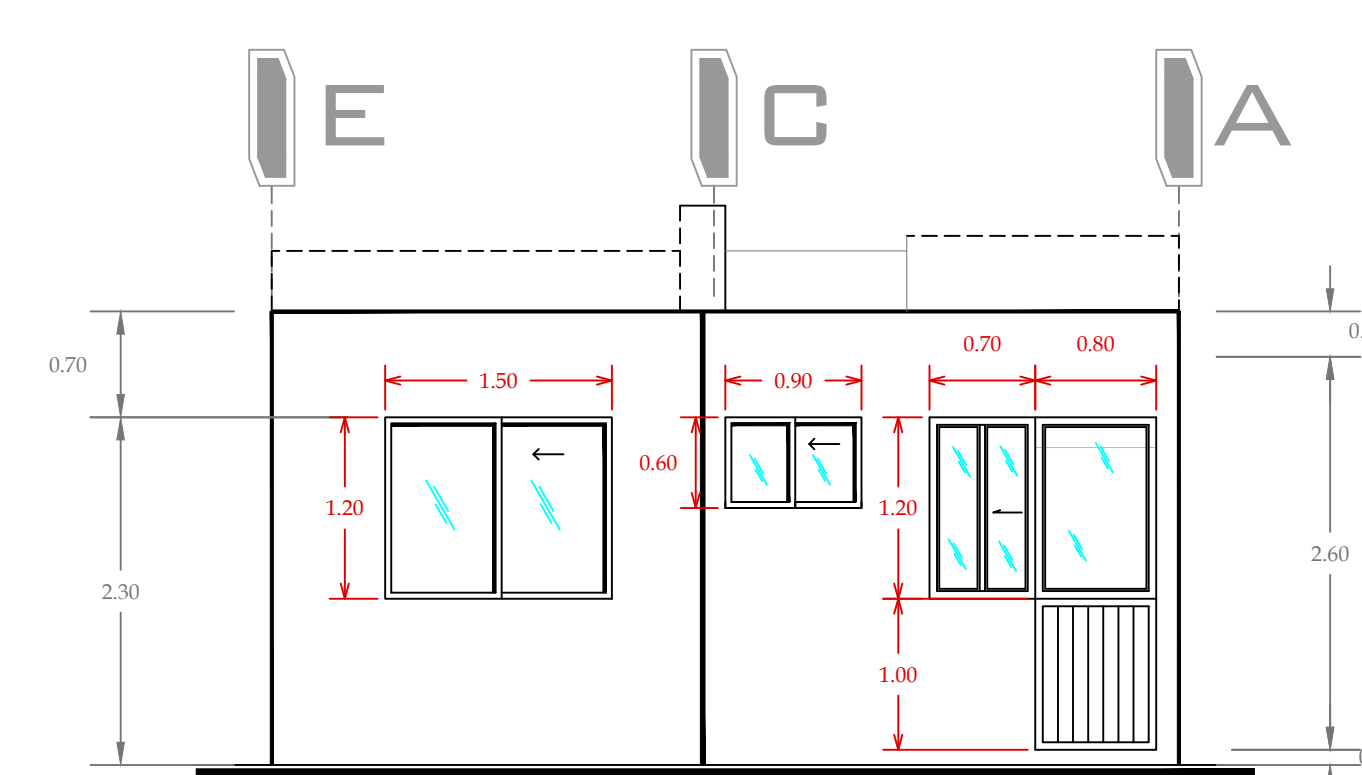

FACHADA POSTERIOR

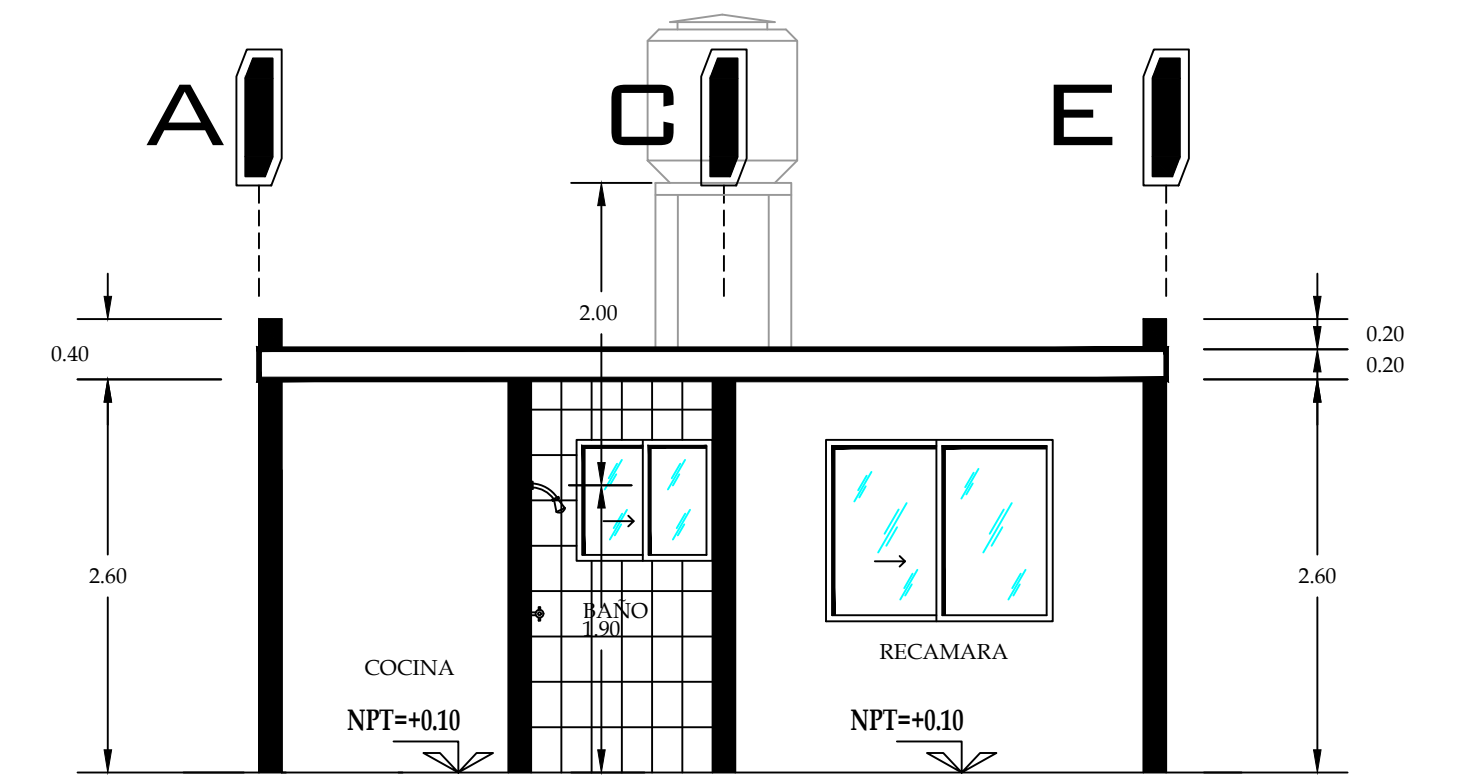

SECCION TRANSVERSAL B-B'

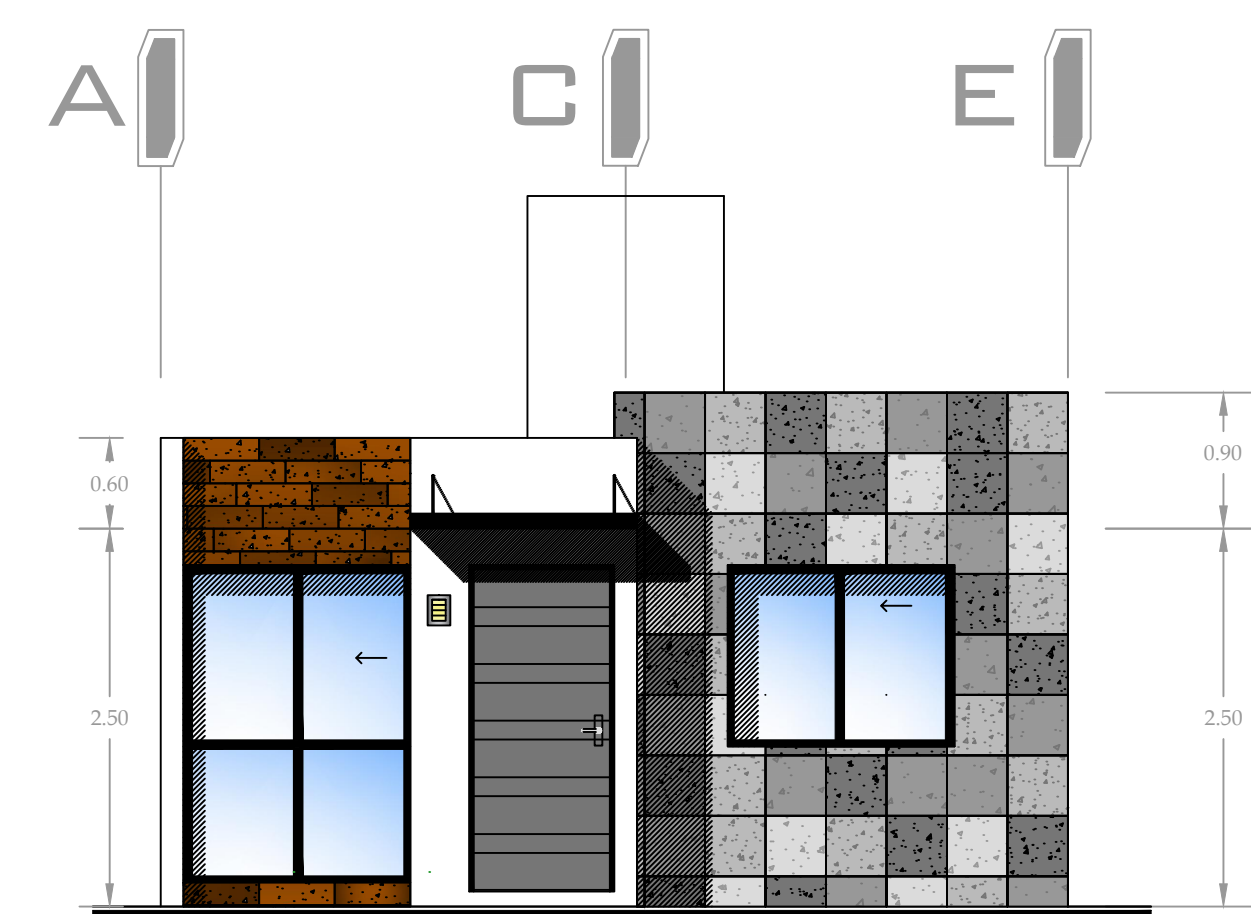

FACHADA PRINCIPAL

CUADRO DE AREAS T-44.12				
NUMERO DE NIVELES DEL PROTOTIPO: 1	NUMERO DE NIVELES DE LA VIVIENDA: 1			
	ANCHO M	LARGO M	ADICIONAL M2	SUPERFICIE M2
ESTANCIA-COMEDOR INTEGRADO	2.850	4.850		13.822
COCINA	1.500	2.750		4.125
PRIMER BAÑO COMPLETO	1.200	2.600		3.120
RECAMARA 1	2.700	2.850		7.695
AREA DE GUARDADO 1	0.600	1.275		0.764
RECAMARA 2	2.700	2.850		7.695
AREA DE GUARDADO 2	0.600	1.275		0.764
AREA DE CIRCULACION				
SUPERFICIE HABITABLE (A paños interiores)				37.985
AREA DE MUROS (Incluyendo umbrales de puertas y ventanas)				6.135
SUPERFICIE TOTAL HABITABLE				44.120
SUPERFICIE VOLADOS				3.980
SUPERFICIE TOTAL CONSTRUIDA (Incluye volados e indivisores)				47.210

CONJUNTO: PRADERA			
ARQUITECTONICO T-44.12			
2 RECAMARAS (44.12 M2 CONSTRUCCION)			
PLANO:	FRACC. PRADERA SALAMANCA, GTO.		
VIVIENDAS:	UBICACION:	IRAPUATO INMOBILIARIA S.A. DE C.V.	
ESCALA:	1:50	PROMOTOR:	
NUMERO DE PLANO:	A-1-44.12	DIRECTOR RESPONSABLE DE OBRA:	CLAVE DEL PROMOTOR: 33110012
			CIUDAD: SALAMANCA, GTO.